



P.U.G. PLAN URBANISTIC GENERAL

PLANȘA 4.2.1 - ECHIPARE EDILITARĂ - REȚELE DE ENERGIE ELECTRICĂ ȘI GAZE - SAT ȘURA MICĂ

 

INVENTARIEREA REȚELOR EDILITARE ÎN INTRAVILAN			
SAT ȘURA MICĂ	LUNGIME EXISTENT	LUNGIME PROPUȘ	TOTAL
Rețea electrică	1.839	4.160	5.999
TOTAL	1.839	4.160	5.999
SAT ȘURA MICĂ	LUNGIME EXISTENT	LUNGIME PROPUȘ	TOTAL
Rețea gaze	1.681	4.377	6.058
TOTAL	1.681	4.377	6.058

Notă: Suprafețele cuprinse în inventarierea rețelilor edilitare din intravilan sunt obținute prin planimetrare direct din planșă, ciferite din măsurări de teren, deci aproximative și au caracter informativ, orientativ și comparativ, fiind utile doar pentru corectarea cu planșă care le conține.

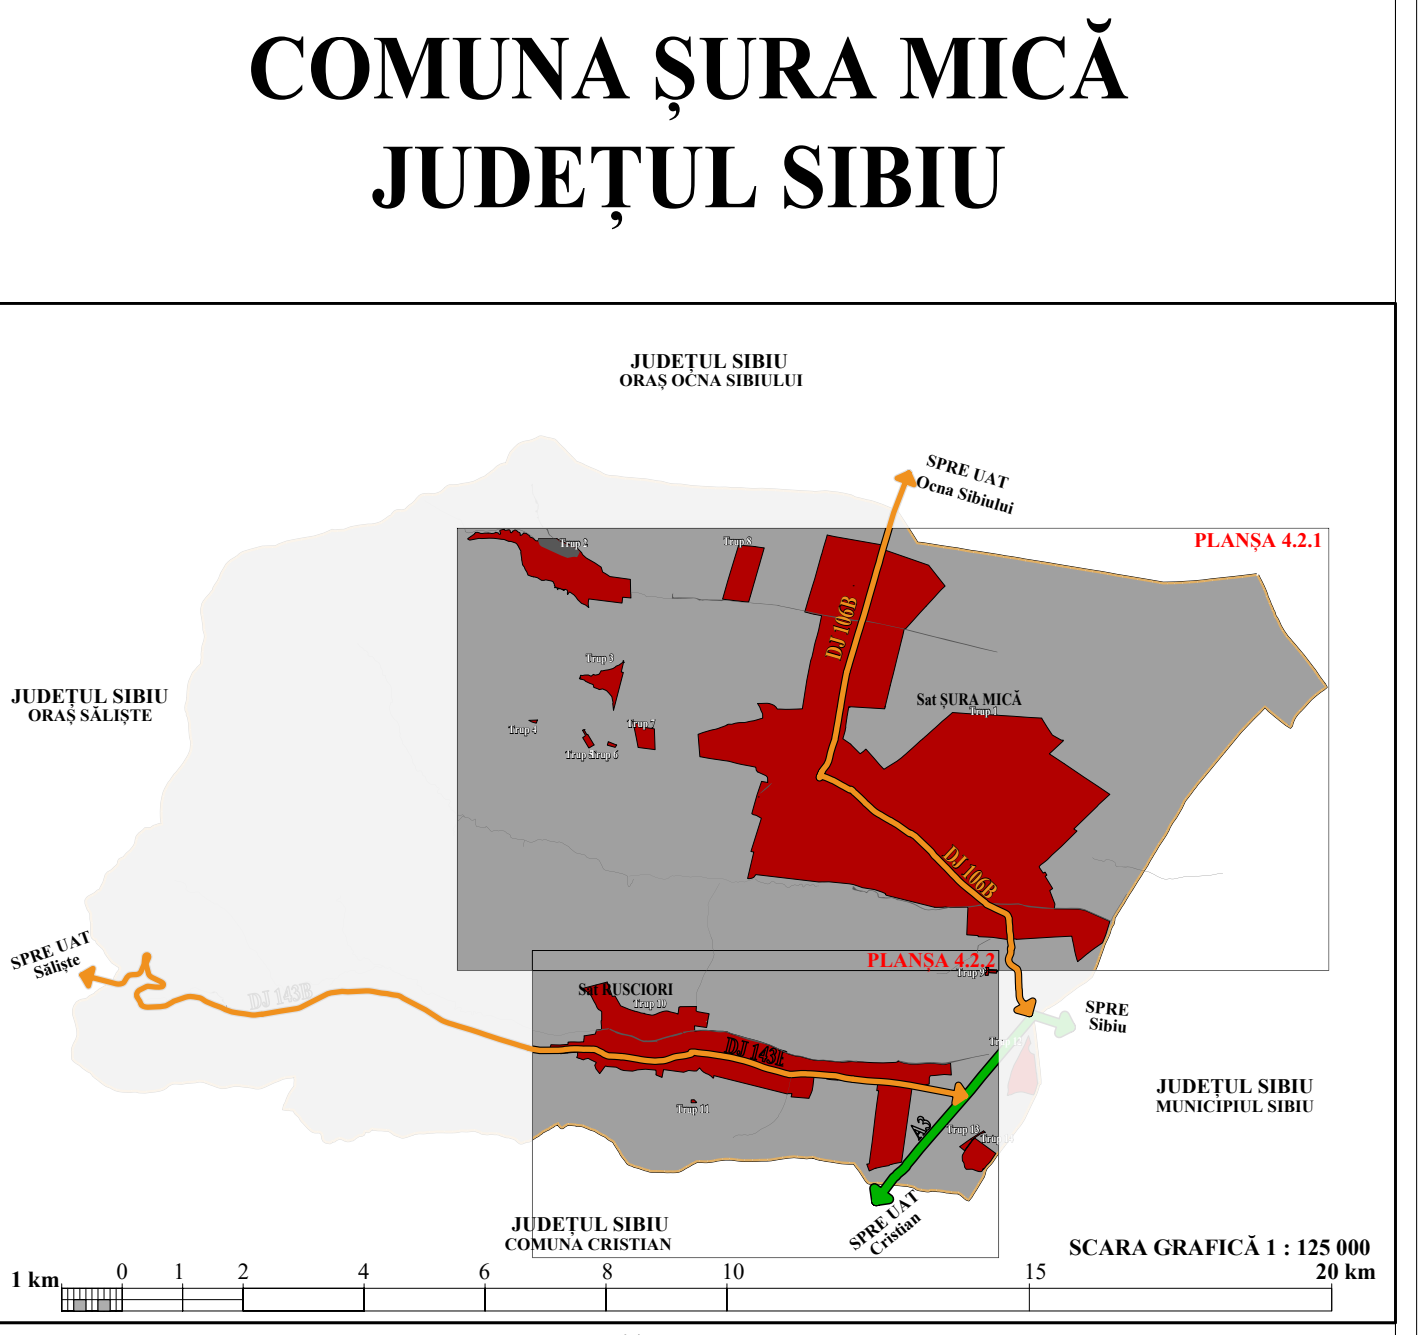

- LEGENDĂ**
- LIMITE**
- LIMITA TERITORIULUI ADMINISTRATIV AL UNITĂȚII TERITORIALE DE BAZĂ - COMUNA ȘURA MICĂ
 - LIMITA INTRAVILANULUI PROPUȘ
- ELEMENTE DE CADRU NATURAL**
- APE (RAURI ȘI APE CU STUF)
 - CANALE ȘI CONDUCTE DE IRIGAȚIE
 - PĂDURI
- ZONE PROTEJATE DE PATRIMONIUL NATURAL ȘI CONSTRUIT**
- NATURA 2000 INSULELE STEPICE ȘURA MICĂ-SLIMNIC
- REȚELE TEHNICO-EDILITARE**
- ALIMENTARE CU ENERGIE ELECTRICĂ - SITUAȚIE EXISTENTĂ**
- LINE ELECTRICĂ AERIANĂ rețea de transport LEA 400 kV - existent
 - LINE ELECTRICĂ AERIANĂ 0,4 kV
 - LINE ELECTRICĂ AERIANĂ 0,4 kV
 - ALIMENTARE CU ENERGIE ELECTRICĂ - SITUAȚIE PROPUȘĂ
 - ALIMENTARE CU GAZE - SITUAȚIE EXISTENTĂ
 - CONDUCTĂ DE TRANSPORT GAZE NATURALE Ø10 - c.f. anexa 5/2017 TRANSIGAZ S.A. nr. 1877/08.05.2024
 - REȚEA DISTRIBUȚIE GAZE
 - SRM - STAȚIE DE REGLARE MĂSURĂ
 - ALIMENTARE CU GAZE - SITUAȚIE PROPUȘĂ
 - REȚEA DE GAZE DISTRIBUȚIE
- ZONE DE PROTECȚIE**
- ZONE DE PROTECȚIE A CĂILOR DE COMUNICAȚIE**
- ZONE DE PROTECȚIE A DRUMULUI JUDEȚEAN - 20 m (Distanță de la marginea extensivă a zonei de siguranță până la marginea zonei drumului (m)) c.f. Ordonanță nr. 43/1997 privind regimul drumurilor, Anexa 1, lit. d)
- ZONE DE PROTECȚIE A REȚELOR EDILITARE**
- ZONE DE PROTECȚIE ȘI SIGURANȚĂ A LINIILOR ELECTRICE - fașă de LEA 400 kV - 75 m (Ultima stăluță a cablului de înțelegere altele instalat, simetrie față de axa liniei) c.f. ANE 003/04/00 Normativ pentru construcția liniilor aeriene de energie electrică cu tensiuni peste 1000 V, art. 127
 - ZONE DE PROTECȚIE ȘI SIGURANȚĂ A MAGISTRALILOR DE GAZE - fașă de CONDUCTĂ DE TRANSPORT GAZE Ø10" - 40 m c.f. Ordonanța A.N.E.E. nr. 118/2013 pentru aprobarea Normelor tehnice pentru proiectarea și execuția conductelor de transport gaze naturale - fașă de S.R.M. - stație de reglare măsură - 40 m c.f. Ordonanța A.N.E.E. nr. 118/2013 pentru aprobarea Normelor tehnice pentru proiectarea și execuția conductelor de transport gaze naturale
- ELEMENTE ALE REAMBLĂRII TOPOGRAFICE**
- T1: TARLALE
 - A.E.L.P.P.D: CATEGORIE DE FOLOSINȚĂ
 - CONSTRUCȚII EXISTENTE
 - CURBE DE NIVEL
 - DIGURI
 - PODURI, PODEȚE, TRECEREA LA NIVEL, SUPRATRAVERSĂRI

Lista monumentelor istorice și a siturilor arheologice din Comuna Șura Mică, conținând L.M.I. 2015, în conformitate cu Ordonanța nr. 2/2022					
Nr. crt.	Cod L.M.I. 2015	Denumire	Localitate	Adresă	Datare
1.	SB-II-a-B-12567	Ansamblul bisericii evanghelice fortificate	SURA MICĂ	406	sf. sec. XIII-sec. XVII
2.	SB-II-a-B-12567.01	Biserica evanghelică	SURA MICĂ	406	sf. sec. XIII-XVI
3.	SB-II-a-B-12567.02	Incintă fortificată (fragment)	SURA MICĂ	406	sec. XVI

ZONE NATURALE PROTEJATE DIN U.A.T. ȘURA MICĂ		SUPRAFAȚA TOTALĂ	SUPRAFAȚA DIN U.A.T. DIN U.A.T.
SURA MICĂ - SIBIU		441,2 ha	12,35 ha
SURA MICĂ - SIBIU		441,2 ha	0,24%

- OBIECTIVE DE UTILITATE PUBLICĂ**
- nr. SAT ȘURA MICĂ
- 1) Stație de reglare și măsurare
 - 2) Stație de oprire
 - 3) Școala generală
 - 4) Stație de pompare
 - 5) Grădiniță
 - 6) Biserica ortodoxă
 - 7) Cămin ortodox
 - 8) Farmacie
 - 9) Primărie
 - 10) Poștă
 - 11) Poliție
 - 12) Cabinet veterinar
 - 13) Biserica evanghelică
 - 14) Școala primară
 - 15) Cămin cultural
 - 16) Cămin evanghelic
 - 17) Stație de autobuz
 - 18) Săli de sport
 - 19) Școala gimnazială

DENUMIRE PROIECT: REACTUALIZARE PLAN URBANISTIC GENERAL COMUNA ȘURA MICĂ - JUDEȚUL SIBIU			
PROIECTANT GENERAL:	COORDONATOR P.L.G.:	SEMNAȚURĂ:	
	SEMNAȚURĂ:	Urb. Rădulescu ADRIAN	SEMNAȚURĂ:
CANIANA SIBIU S.R.L. 1405500/2017 (CUI 374612)		Asist. URB. R. Rădulescu DS.E	
ELABORATOR REAMBLĂRII TOPOGRAFICE:		PROIECTAT/INTOCMIT:	SEMNAȚURĂ:
Ing. Nicolae Măceșanu		Urb. Rădulescu ADRIAN	
P.L.G. Măceșanu NICOLAE		Urb. Rădulescu CONSTANTIN	
(CUI 204079) / 1802/2011		Urb. Andreia SAMOLĂ	
DENUMIRE PLANȘĂ:		SCALA: 1:500	PROIECT NR.: U14-10/2023
ELABORARE PLANȘĂ:		DATA ELABORĂRII:	OCTOMBRIE 2024
NUMĂR PLANȘĂ:		BENEFICIAR:	PRIMĂRIA COMUNEI ȘURA MICĂ